


LEGENDA MÍSTNOSTÍ:

- 01 – ZADVĚŘÍ
- 02 – SPOLEČENSKÁ MÍSTNOST
- 03 – KUCHYŇĚ
- 04 – SOCIÁLNÍ PROSTORY
- 05 – GARÁŽ

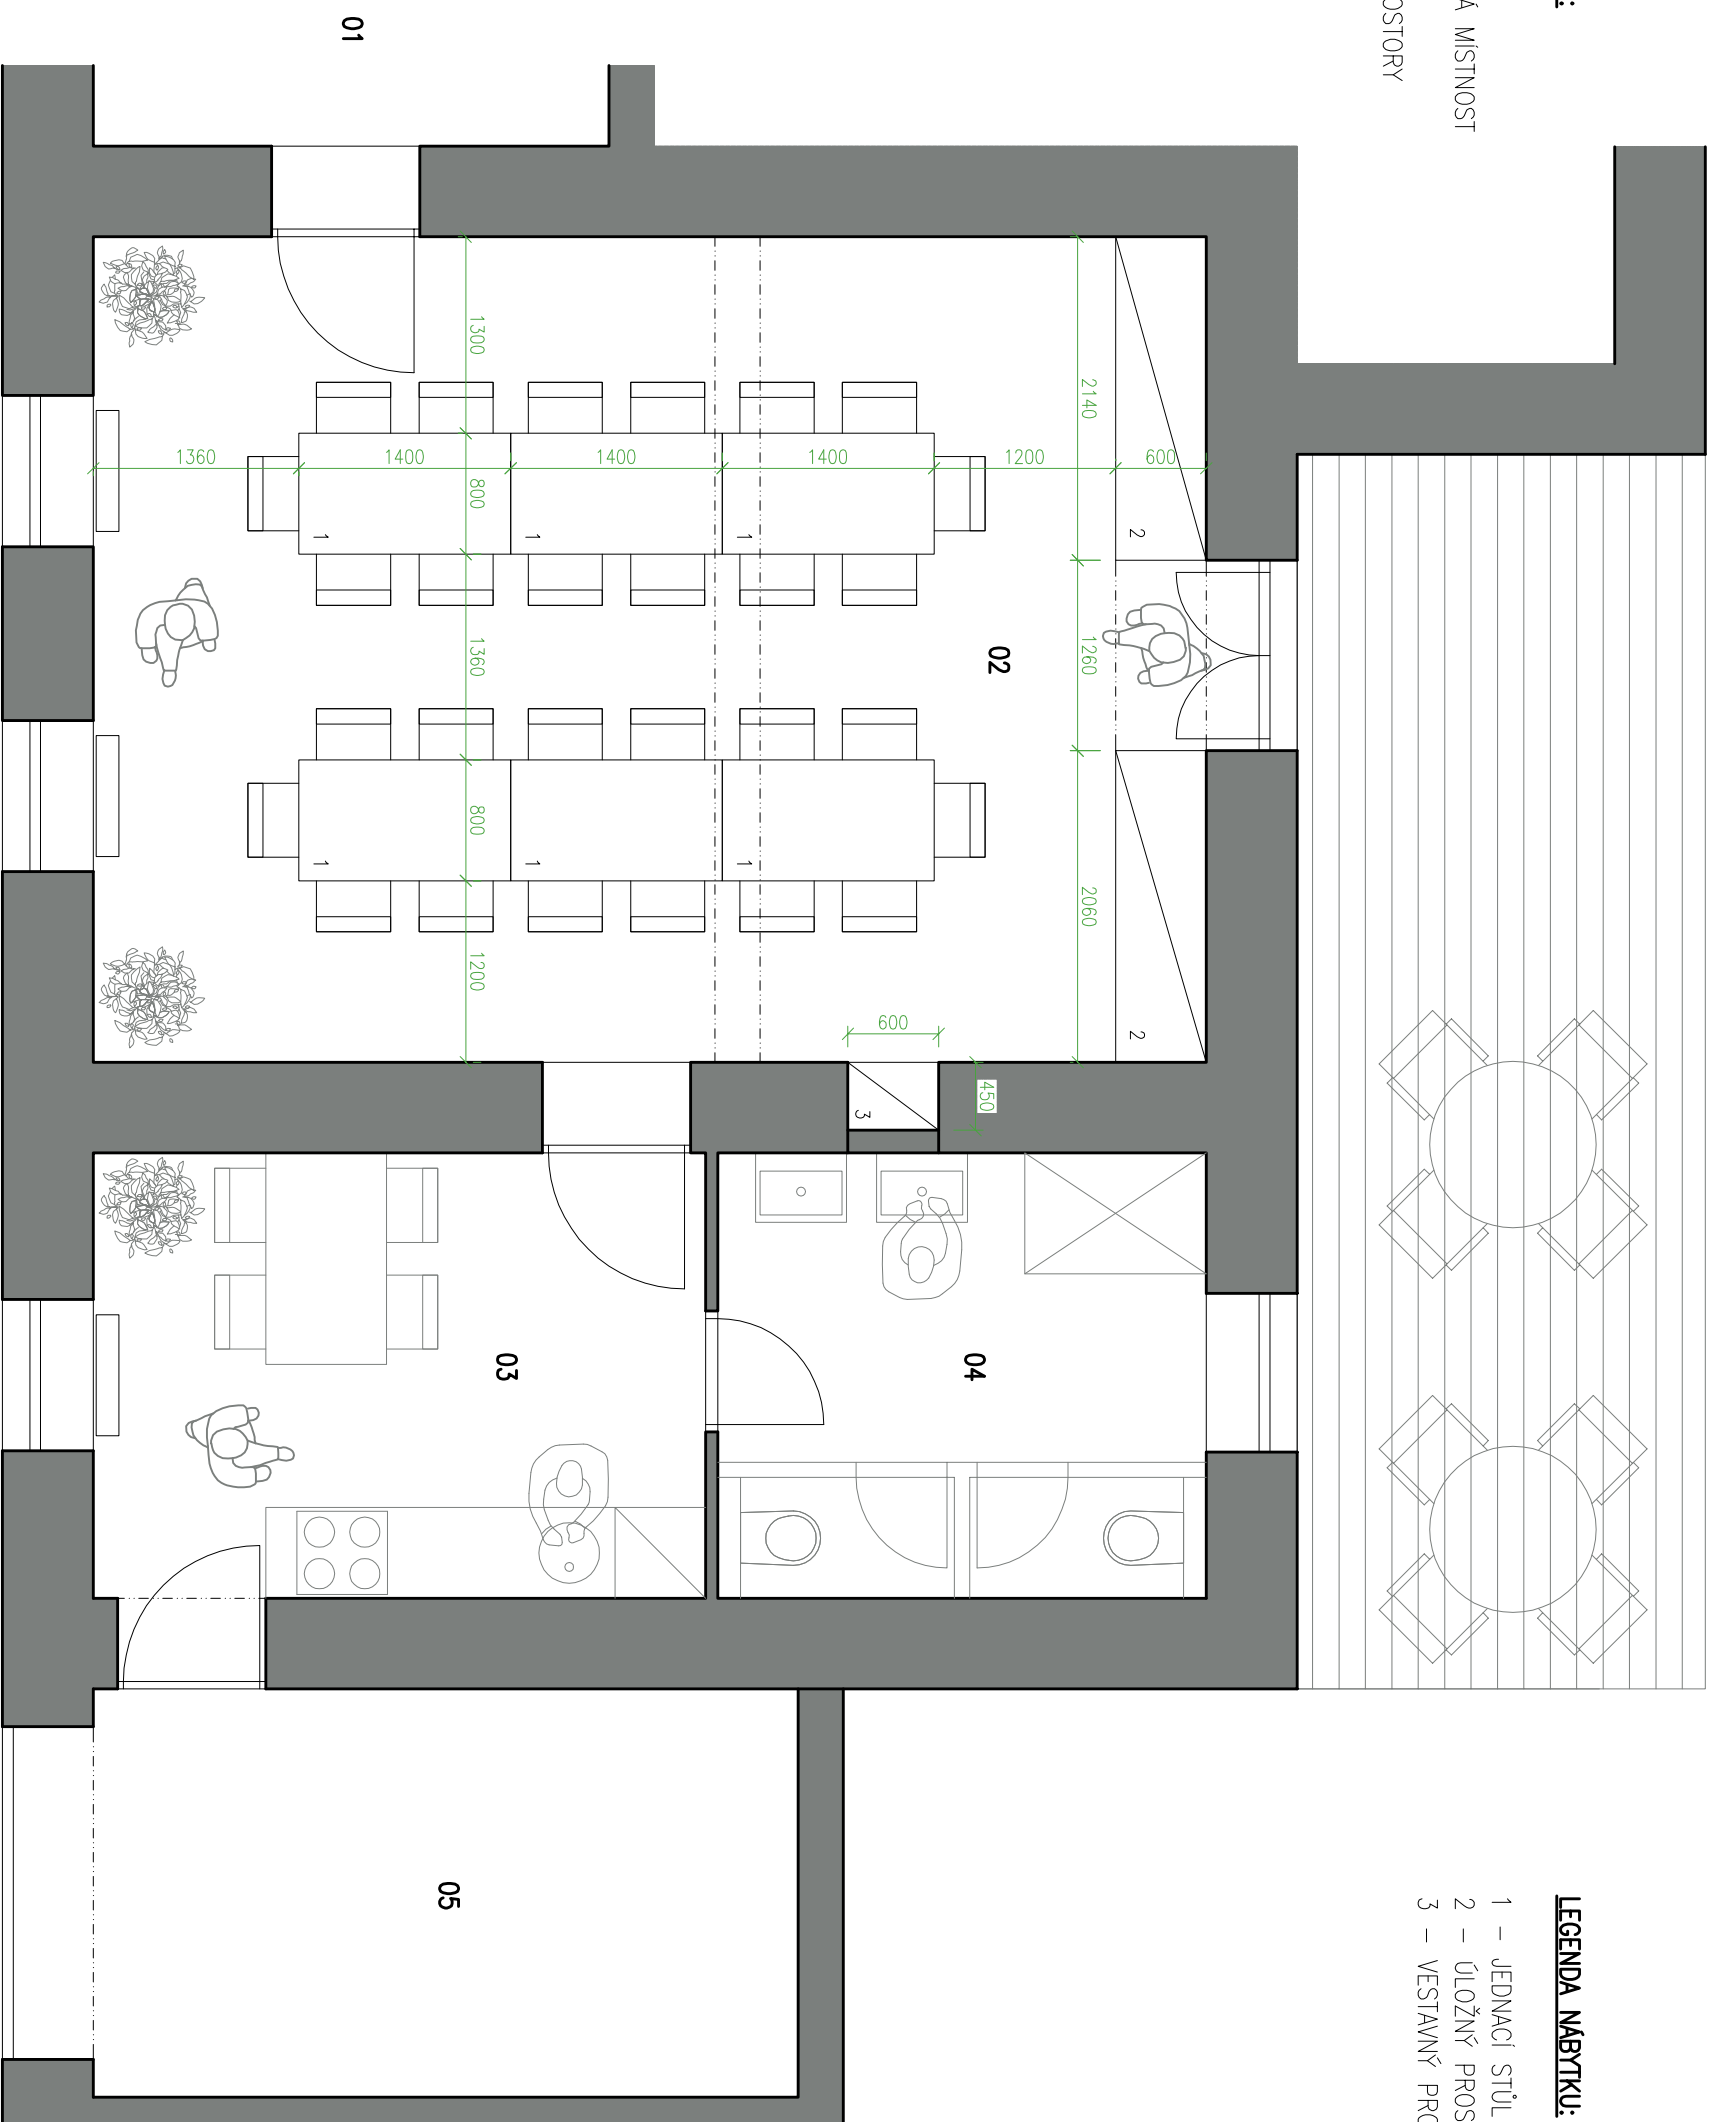

LEGENDA NÁBYTKU:

- 1 – JEDNACÍ STŮL PEVNÝ / 4–6 OSOB
- 2 – ÚLOŽNÝ PROSTOR UZAVŘENÝ / VESTAVNÉ SKŘÍŇĚ
- 3 – VESTAVNÝ PROSTOR / NIKA / ZAZDĚNÝ PRŮCHOD

VEŠKERÉ MÍRY NUTNO PŘEMĚŘIT A ZKONTROLOVAT SE STAVBOU!

KONCEPT INTERIERU

PROJEKTANT : ACER WOODWAY, s.r.o. - ing. Michal Indra, Brno
INVESTOR : FARA TROUBSKO
MÍSTO : Troubsko
DATUM : listopad 2016



PŮDORYS 1.NP

M - 1:50