


LEGENDA MÍSTNOSTI:

- 01 – ZADVĚŘI
- 02 – SPOLEČENSKÁ MÍSTNOST
- 03 – KUCHYŇĚ
- 04 – SOCIÁLNÍ PROSTORY
- 05 – GARÁŽ

LEGENDA PŘÍČEK:

- STÁVAJÍCÍ ZDIVO
- NOVÉ PŘÍČKY

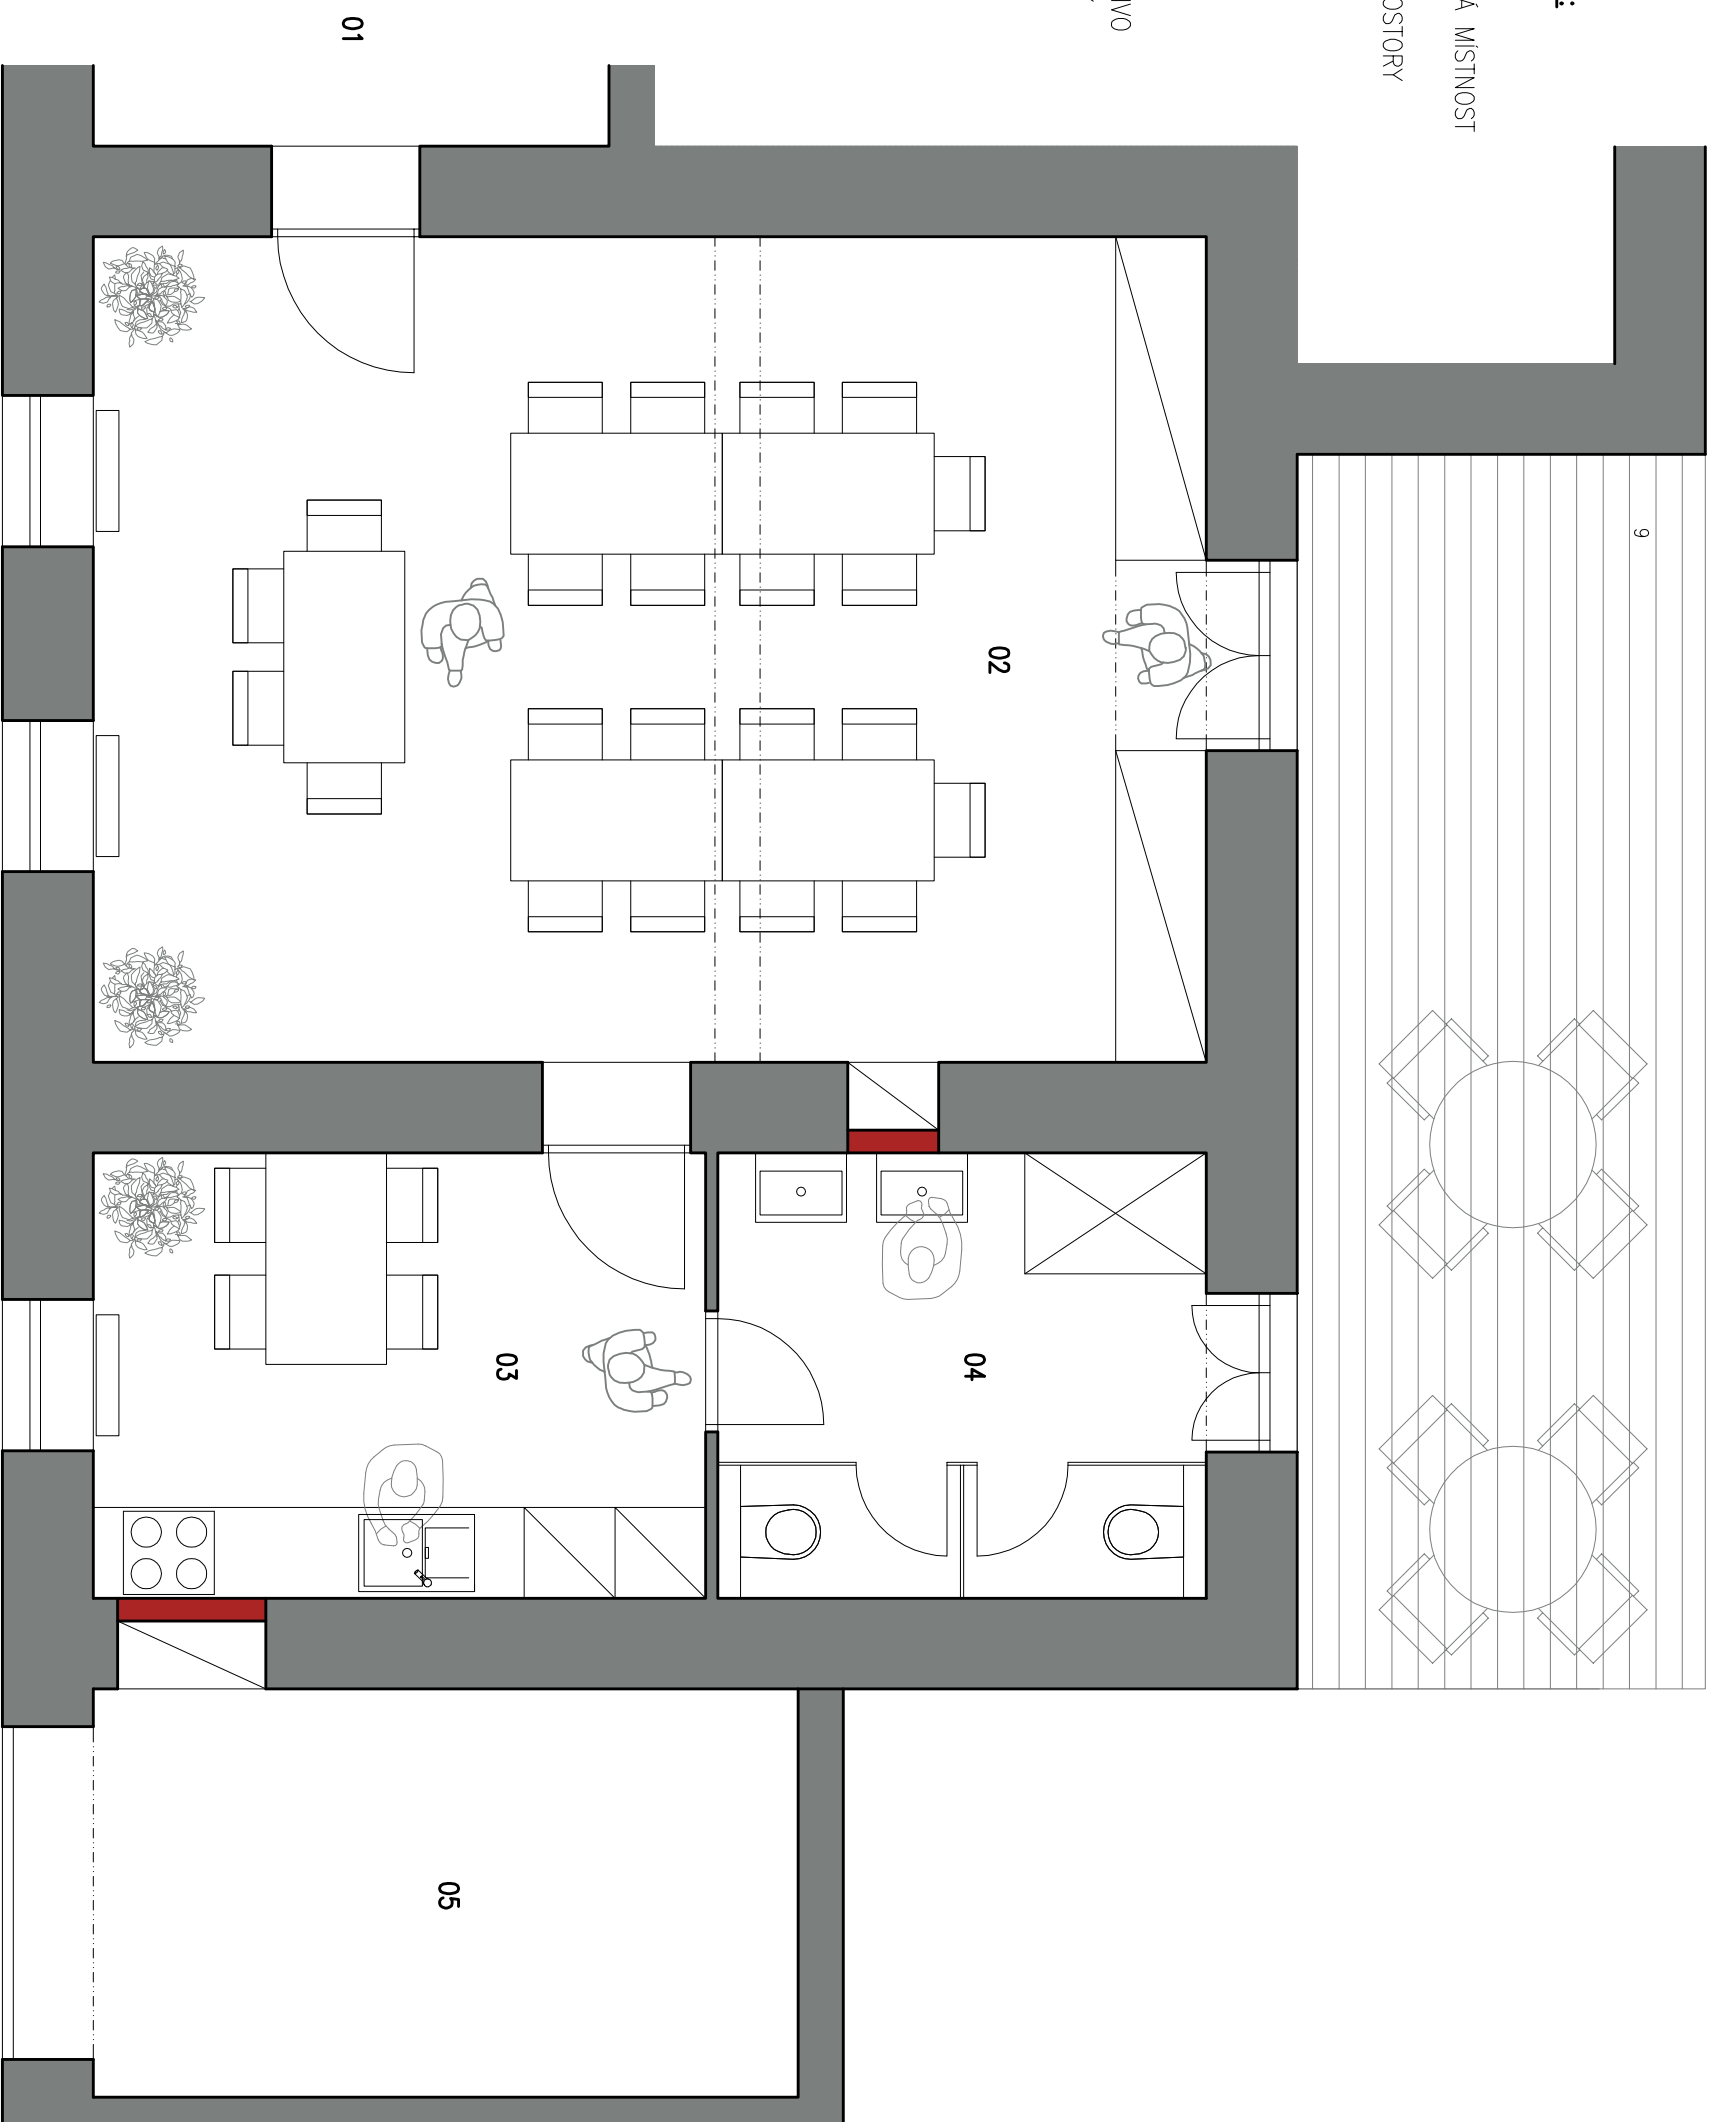

VEŠKERÉ MÍRY NUTNO PŘEMĚŘIT A ZKONTROLOVAT SE STAVBOU!

KONCEPT INTERIERU

PROJEKTANT : ACER WOODWAY, s.r.o. - ing. Michal Indra, Brno
INVESTOR : FARA TROUBSKO
MÍSTO : Troubsko
DATUM : listopad 2016



PŮDORYS 1.NP - VARIANTY SESTAVENÍ STOLŮ


M - 1:50

LEGENDA MÍSTNOSTI:

- 01 – ZADVĚŘI
- 02 – SPOLEČENSKÁ MÍSTNOST
- 03 – KUCHYŇĚ
- 04 – SOCIÁLNÍ PROSTORY
- 05 – GARÁŽ

LEGENDA PŘÍČEK:

- STÁVAJÍCÍ ZDIVO
- NOVÉ PŘÍČKY

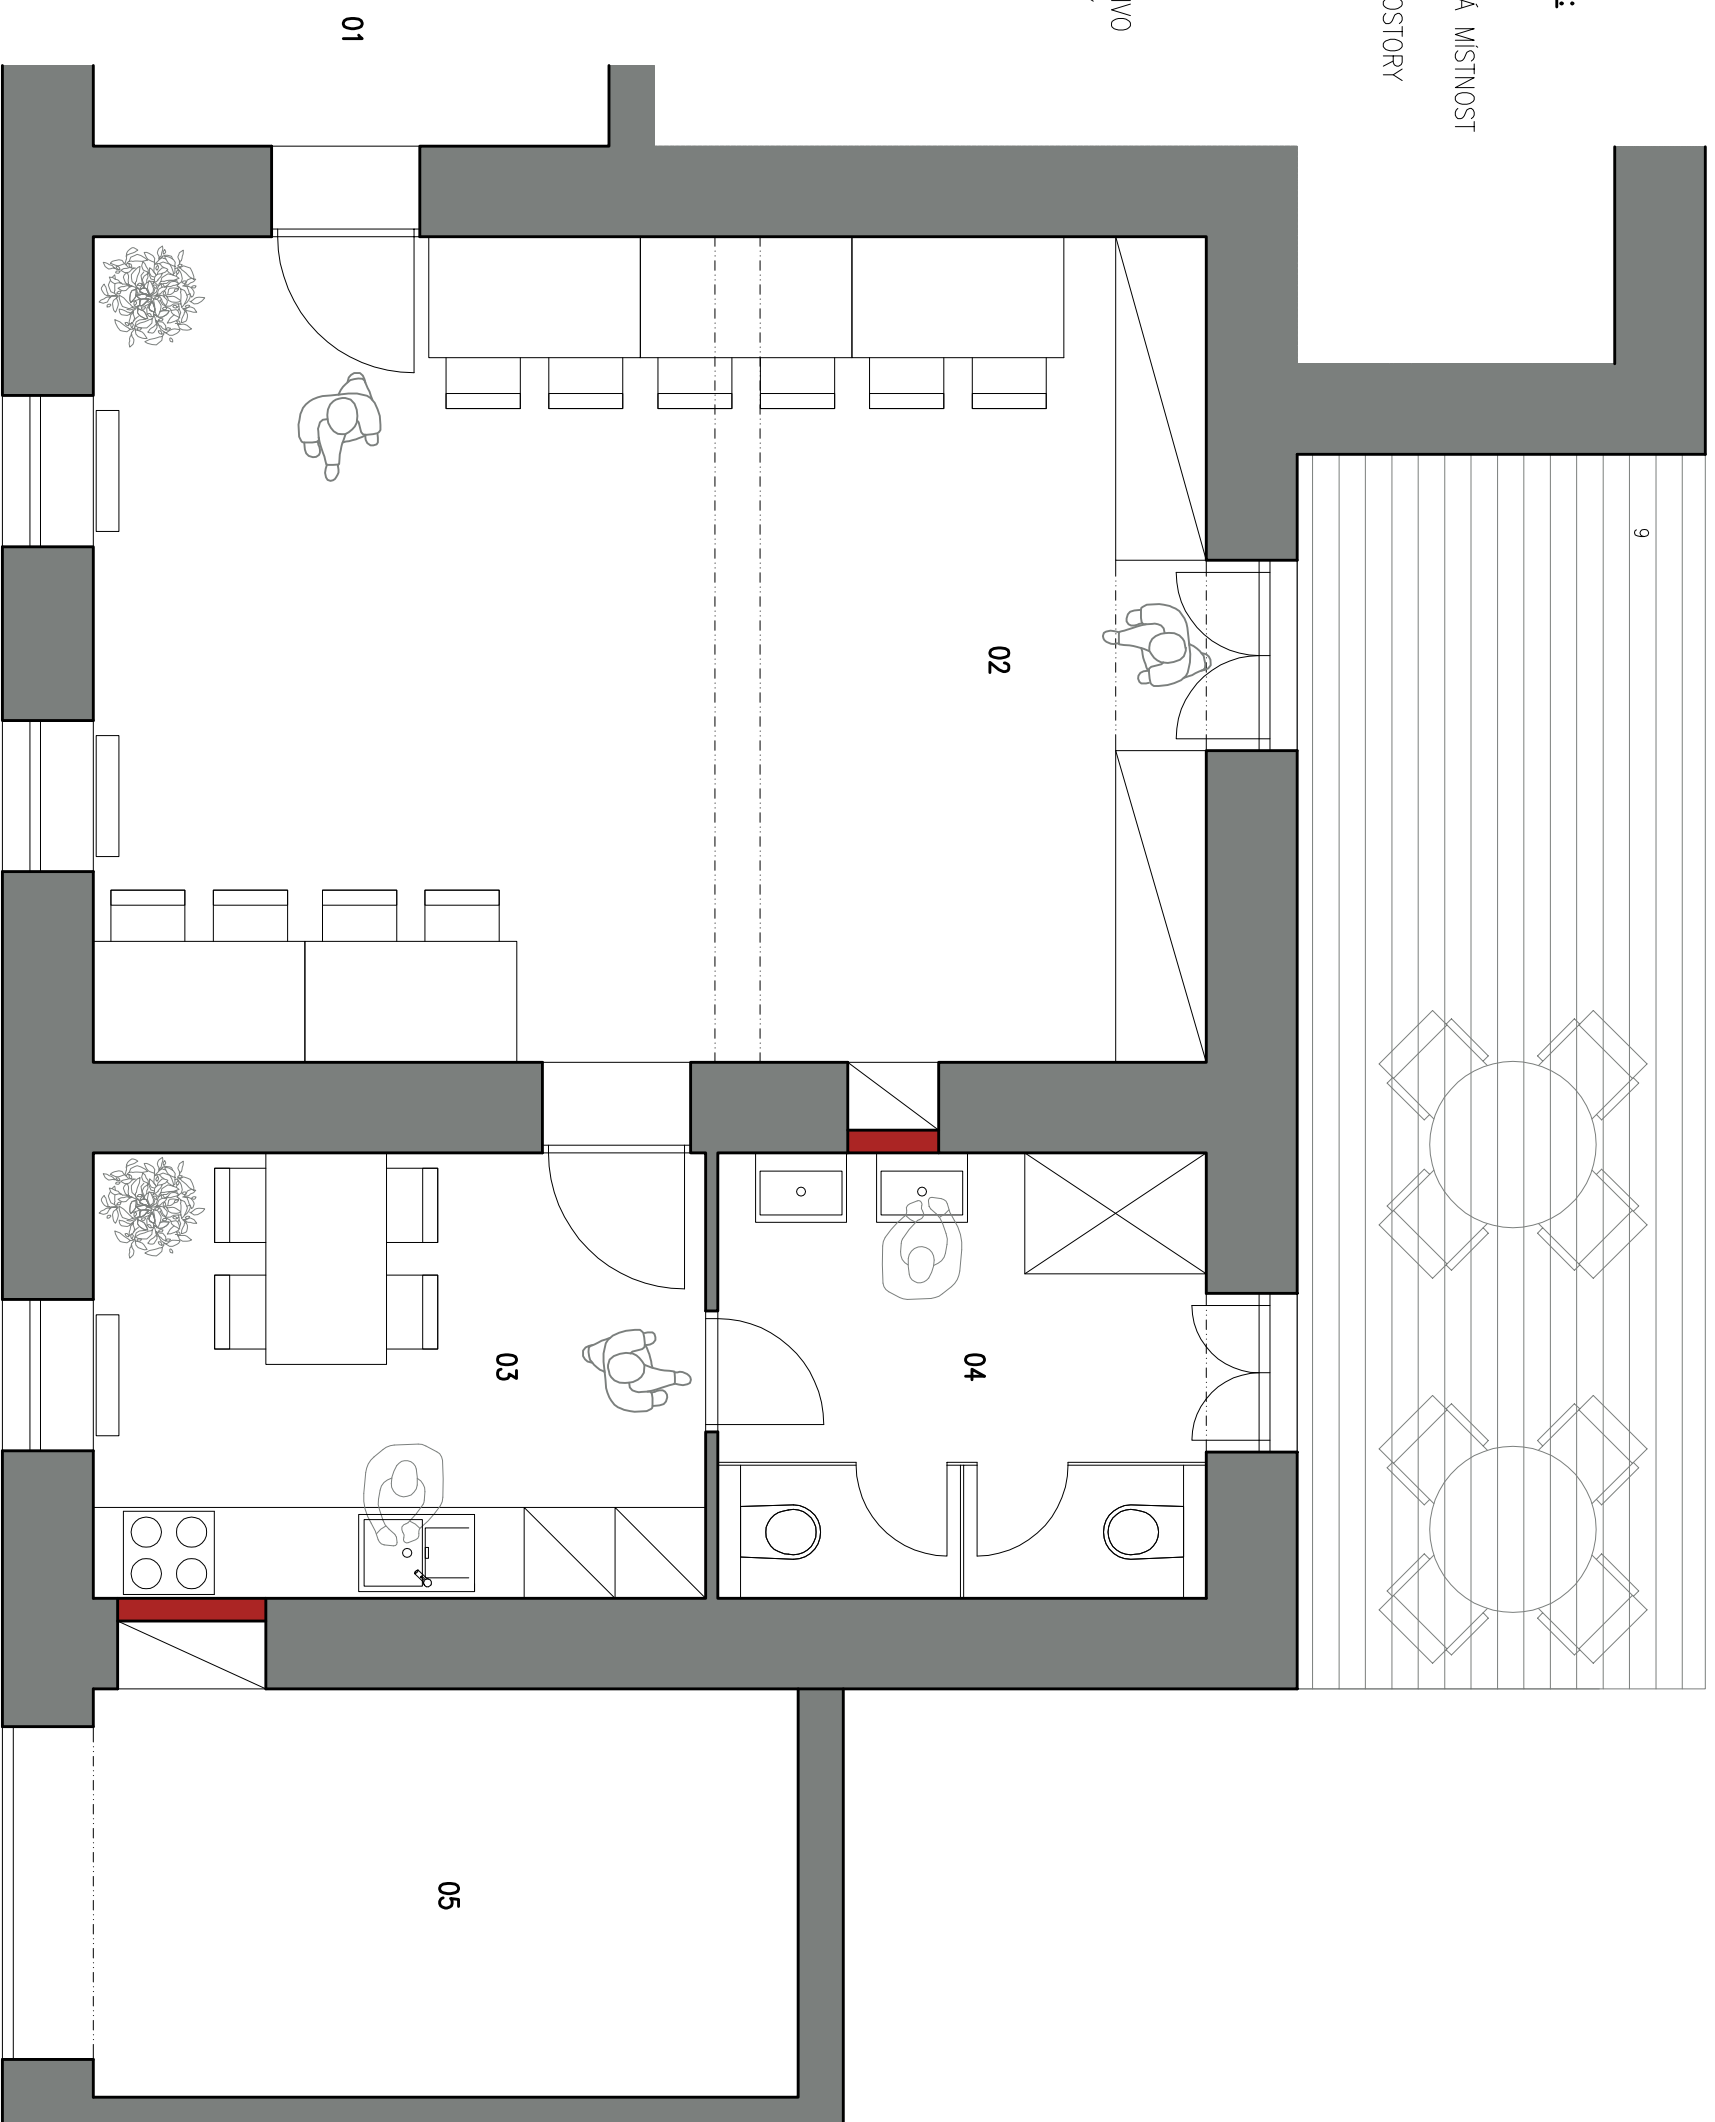

VEŠKERÉ MÍRY NUTNO PŘEMĚŘIT A ZKONTROLOVAT SE STAVBOU!

KONCEPT INTERIERU

PROJEKTANT : ACER WOODWAY, s.r.o. - ing. Michal Indra, Brno
INVESTOR : FARA TROUBSKO
MÍSTO : Troubsko
DATUM : listopad 2016



PŮDORYS 1.NP - VARIANTY SESTAVENÍ STOLŮ


M - 1:50

LEGENDA MÍSTNOSTI:

- 01 – ZADVĚŘI
- 02 – SPOLEČENSKÁ MÍSTNOST
- 03 – KUCHYŇĚ
- 04 – SOCIÁLNÍ PROSTORY
- 05 – GARÁŽ

LEGENDA PŘÍČEK:

- STÁVAJÍCÍ ZDIVO
- NOVÉ PŘÍČKY

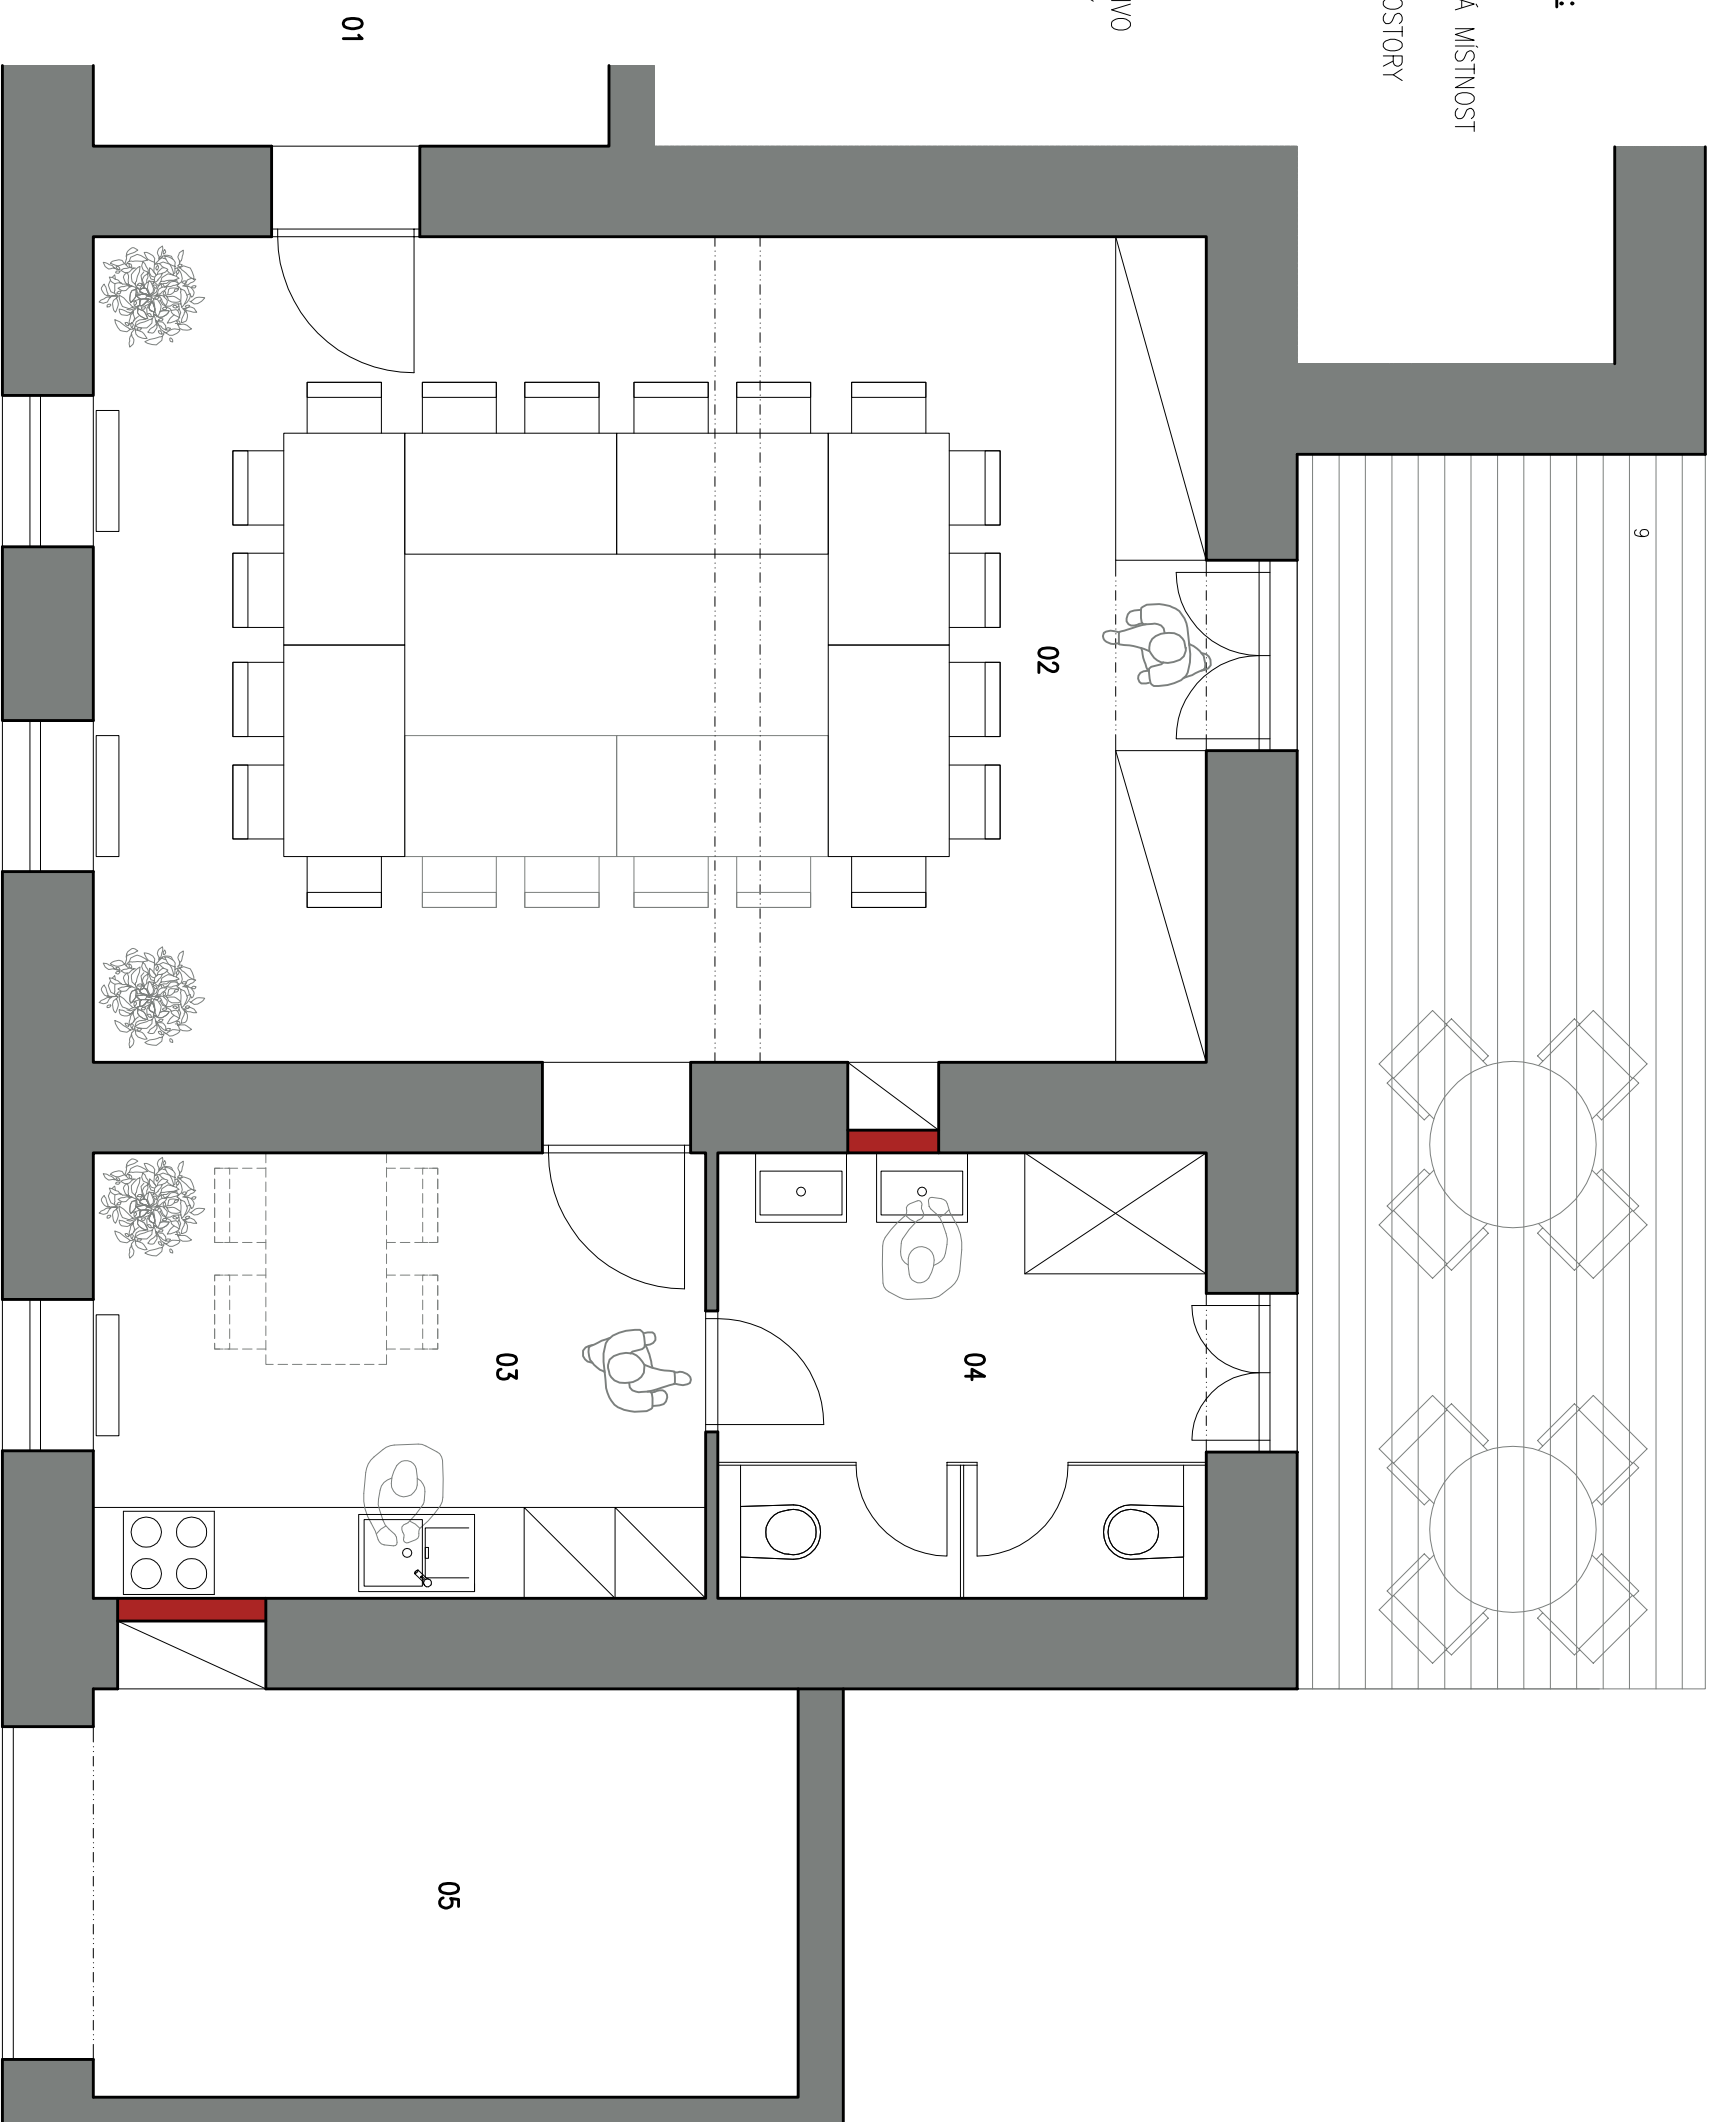

VEŠKERÉ MÍRY NUTNO PŘEMĚŘIT A ZKONTROLOVAT SE STAVBOU!

KONCEPT INTERIERU

PROJEKTANT : ACER WOODWAY, s.r.o. - ing. Michal Indra, Brno
INVESTOR : FARA TROUBSKO
MÍSTO : Troubsko
DATUM : listopad 2016



PŮDORYS 1.NP - VARIANTY SESTAVENÍ STOLŮ

M - 1:50