

# LEGENDA

## Stávající prvky

- Budova
- Zídka
- Dlažba
- Okapový chodník/štěrk
- Lavička
- Dřevník
- Výšlap
- Záhony
- Trávník
- Keře
- Ohniště
- Sud na dešťovou vodu
- Šachta/pumpa
- Sloup
- Kompostér
- Popelnice
- Pařez
- Lampa
- Dveře/branka
- Fotbalová branka
- Hranice parcel
- Výšlap

- Listnatý strom stávající
- Jehličnatý strom
- Listnatý keř

## Sítě technické infrastruktury

- Elektrické vedení a ochranné pásmo
- Kanalizace
- Vodovod
- Plyn
- Telekomunikační vedení

## Navržené prvky

- Keře
- Popínavky
- Louka
- Přírodní staveniště
- Mulč
- Zeleninové záhony
- Trvalky
- Altán


## Listnatý strom navržený

- Lavička
- Kruhová lavička
- Kompostovací toaleta
- Naučné cedule
- Křížek
- Vodní prvek - korytka

- Hmyzí domeček
- Budka pro ptáky
- Pítka pro ptáky nebo ježky
- Nášlapy z dlažby
- 1-7** Označení druhů stromů
- A-H** Označení záhonů

## Prvky z jiné projektové dokumentace

- Plánovaný přístřešek pro zastávku
- Plánovaná parkovací stání (spárová dlažba/štěrkový trávník)

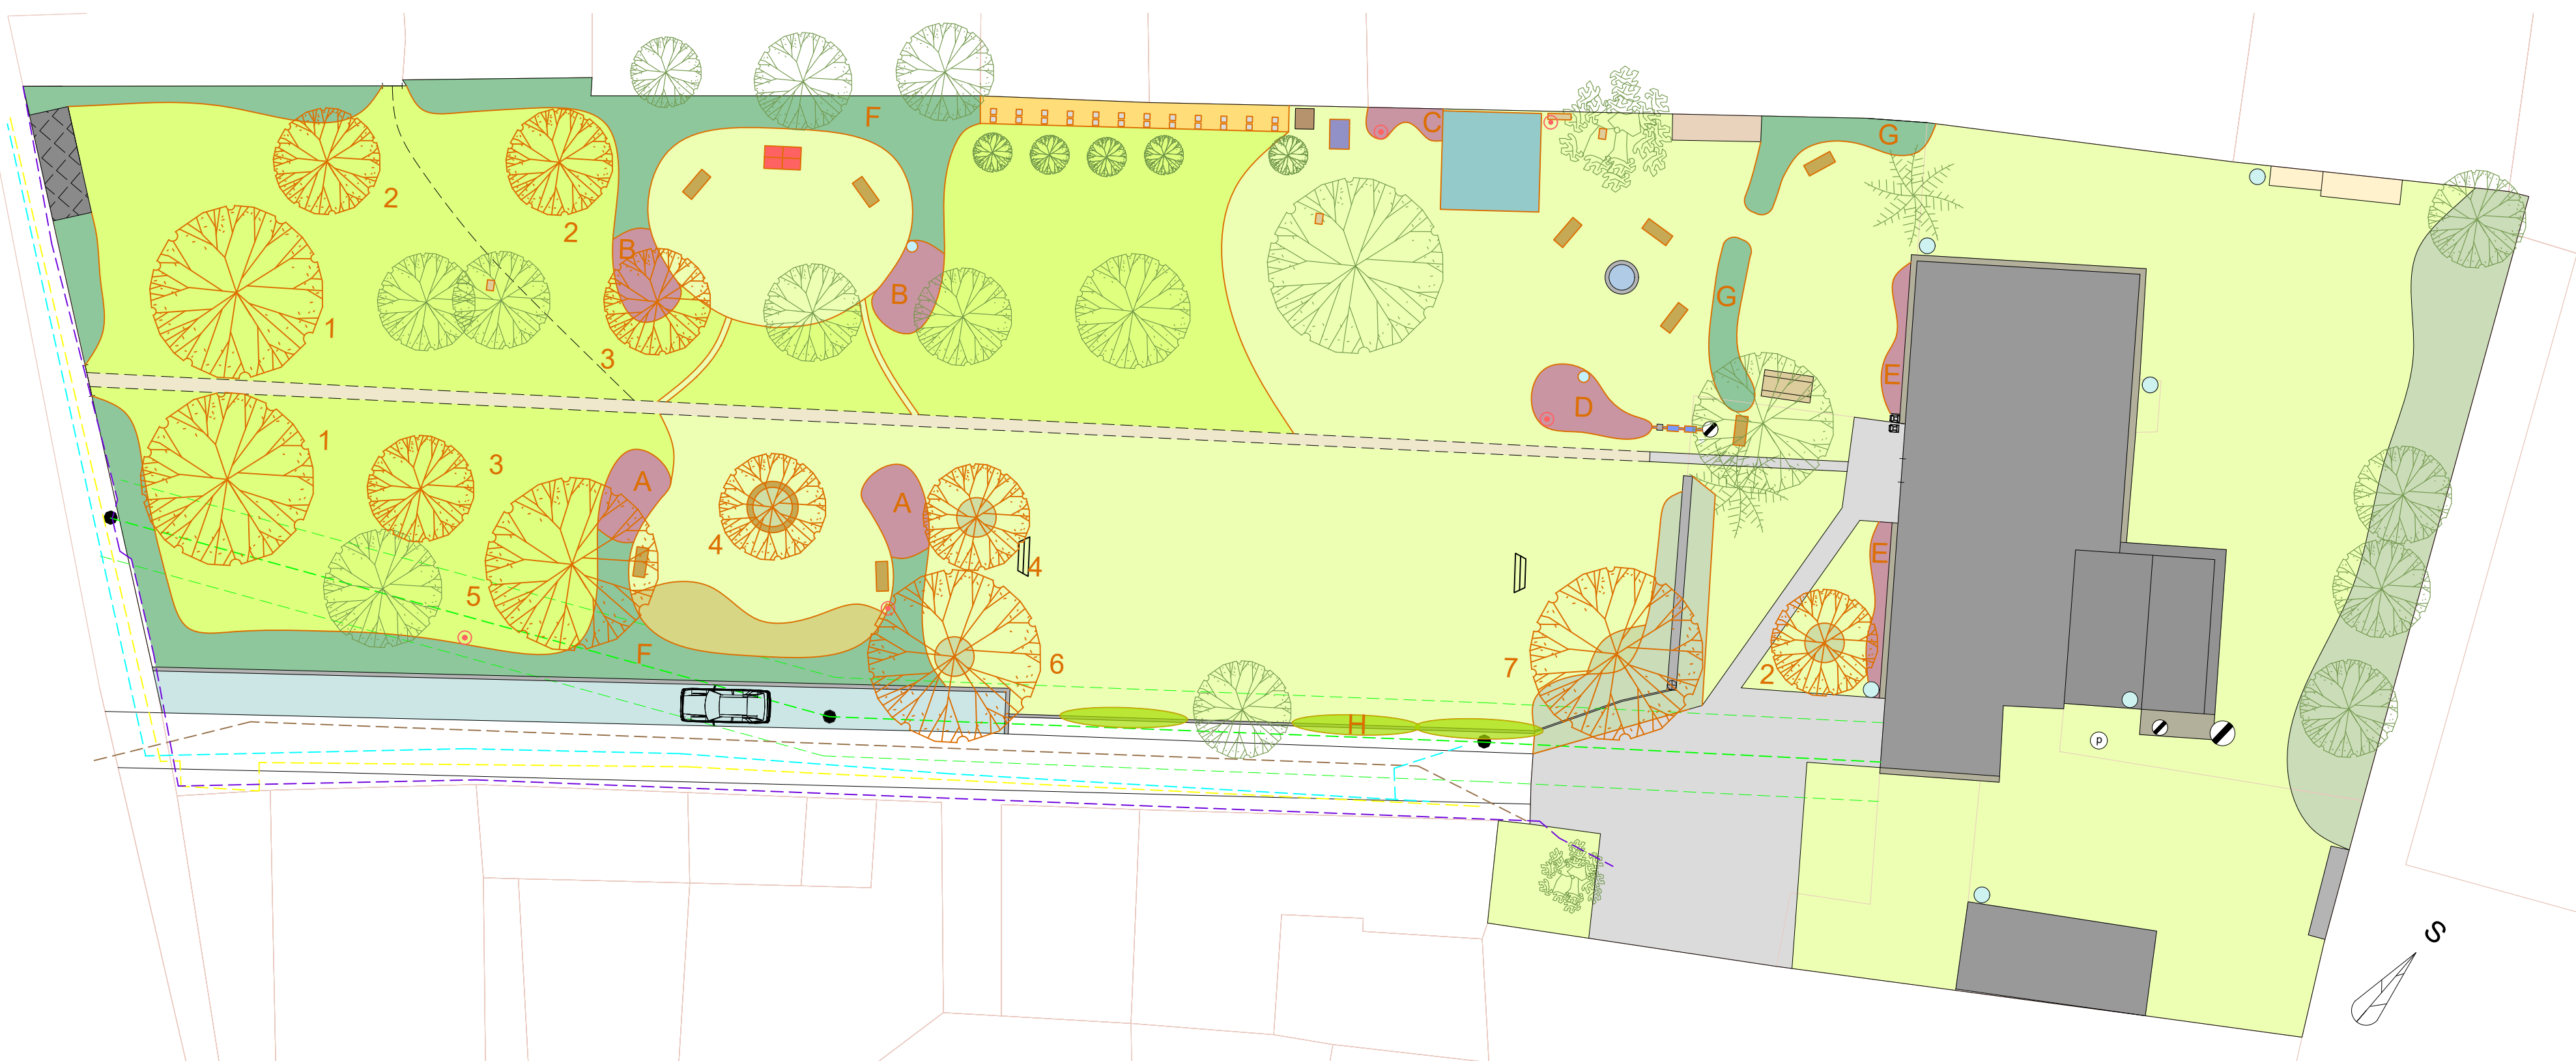

Projekt:		<b>NÁVRH FARNÍ ZAHRADY Troubsko</b>	
Autor:	<b>Zahradčena</b> Ing. Anna Němčíková	Klient:	Římskokatolická farnost Troubsko Úzká 4 664 41 Troubsko
Výkres:	<b>Návrh</b>	Měřítko:	1:250
		Formát:	3xA4

