
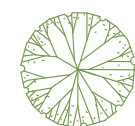


LEGENDA

-  Budova
-  Zídka
-  Dlažba
-  Okapový chodník/štěrk
-  Výšlap
-  Terasa
-  Záhon
-  Dřevník
-  Lavička
-  Pergola
-  Trávník
-  Keře
-  Ohniště
-  Sud na dešťovou vodu
-  Šachta/pumpa
-  Sloup
-  Kompostér
-  Popelnice
-  Pařez
-  Lampa
-  Dveře/branka
-  Fotbalová branka
-  Hranice parcel
-  Výšlap



Listnatý strom








Jehličnatý strom


 


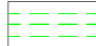
Listnatý keř

Sítě technické infrastruktury

-  Elektrické vedení a ochranné pásmo
-  Kanalizace
-  Vodovod
-  Plyn
-  Telekomunikační vedení

Prvky z jiné projektové dokumentace

-  Plánovaný přístřešek pro zastávku
-  Plánovaná parkovací stání (spárová dlažba/štěrkový trávník)

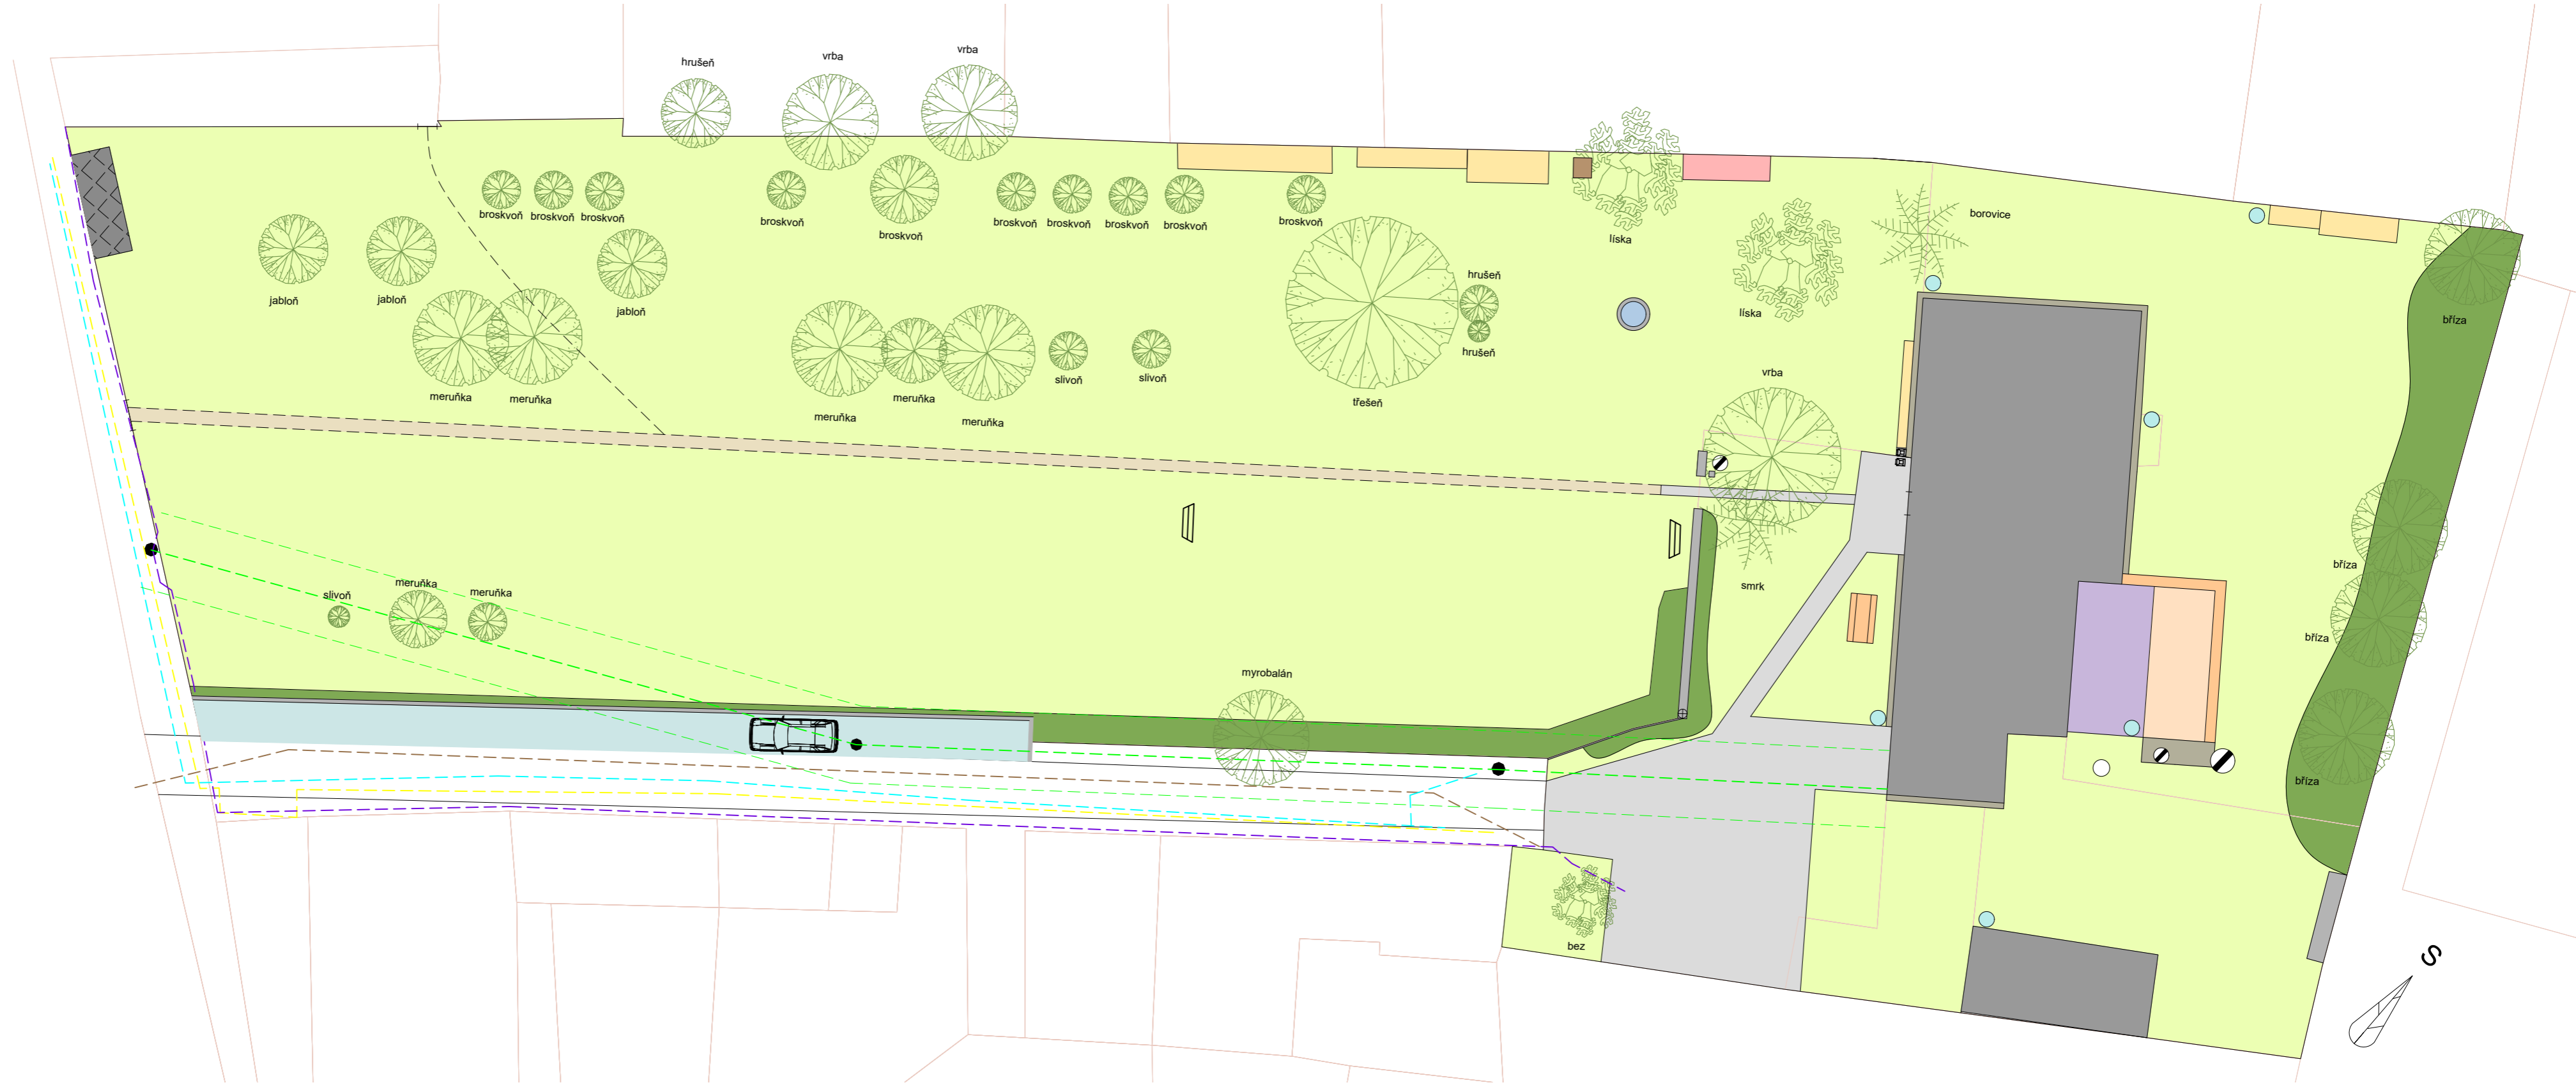

Projekt:	NÁVRH FARNÍ ZAHRADY Troubsko	
Autor:	Zahradčena Ing. Anna Němčíková	Klient: Římskokatolická farnost Troubsko Úzká 4 664 41 Troubsko
Výkres:	Současný stav	Měřítko: 1:250 Formát: 3xA4
		